



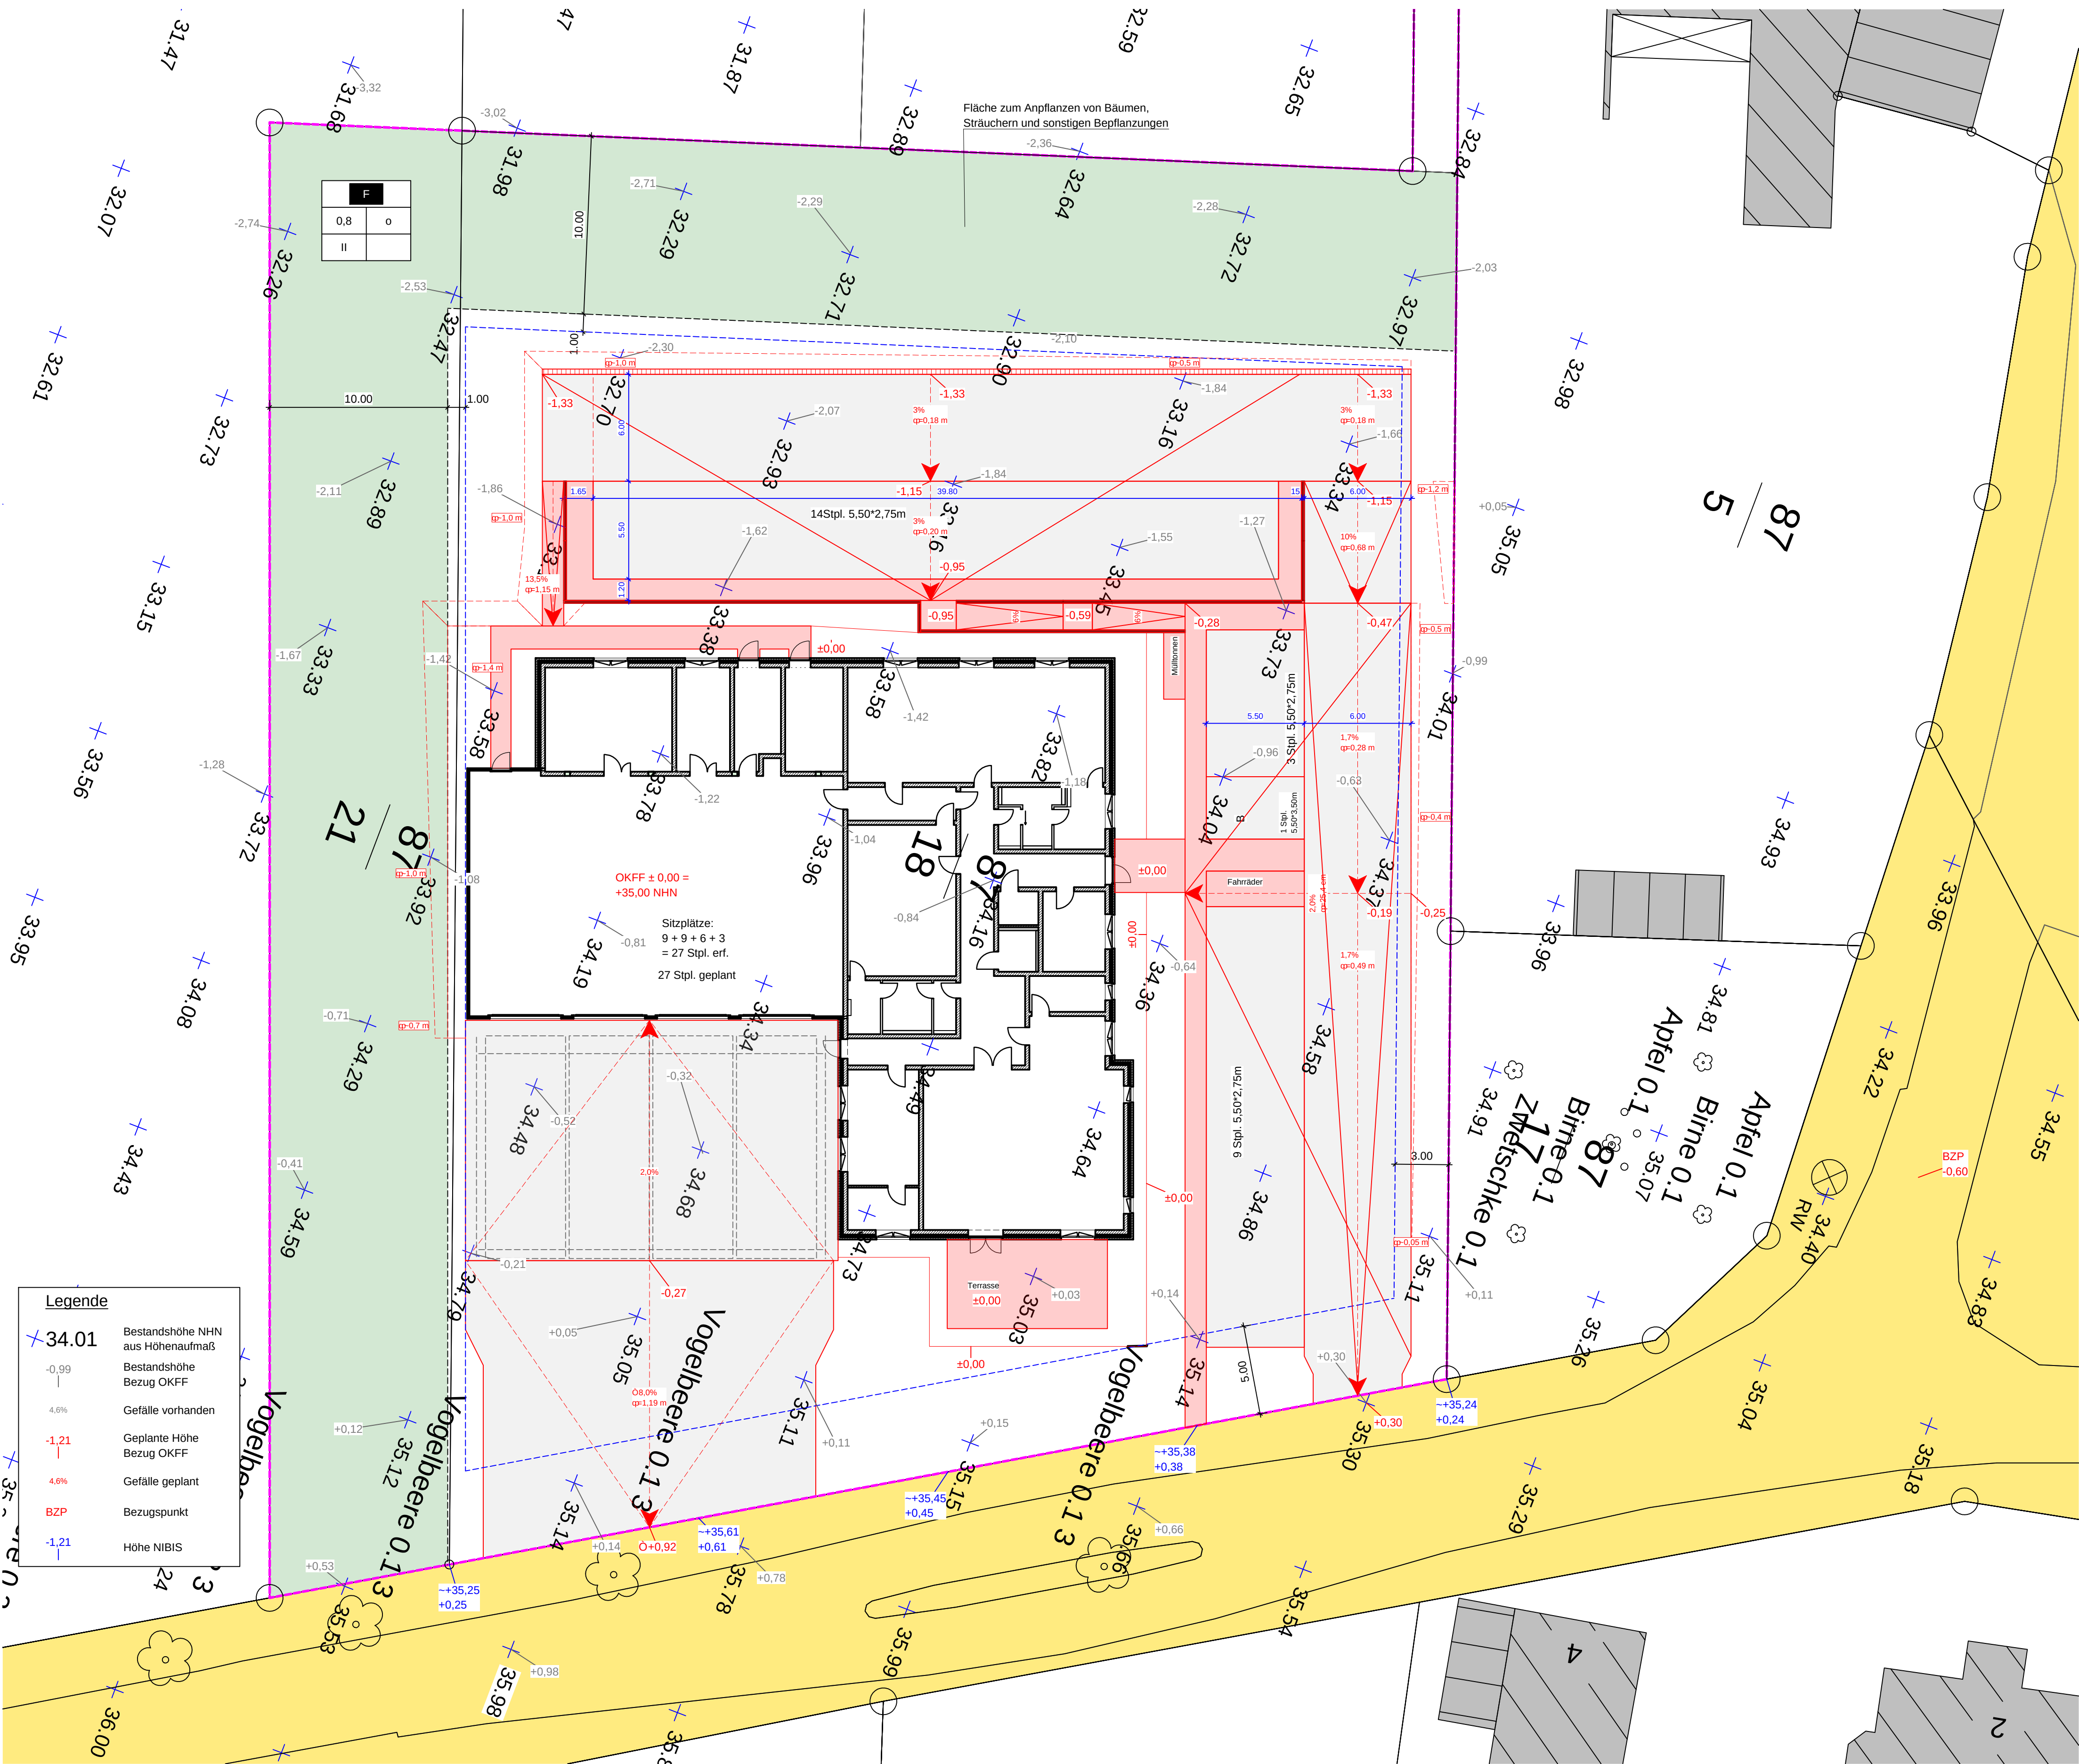


VORPLANUNG			
Neubau Feuerwehr Prinzhöfte			
Gezeichnet	SNo	Maßstab	1 : 200
Datum	05.05.2026	Gezeichnet	---
Ausfert.	Horstedter Weg 27243 Prinzhöfte	Ausfert.	Lageplan
Ausfert.	Samtgemeinde Harpstedt, Amtsfreiheit 1, 27243 Harpstedt	Ausfert.	Günther Glusenkaup Ingenieure und Sachverständige GmbH, Zum Hachepark 18, 28857 Syke, Tel.: 04242 / 92 21 - 0, Fax: 04242 / 92 21 - 20, E-Mail: info@glusenkaup-syke.de
		Projekt-Nr.	25 050 015
		Blatt-Nr.	00

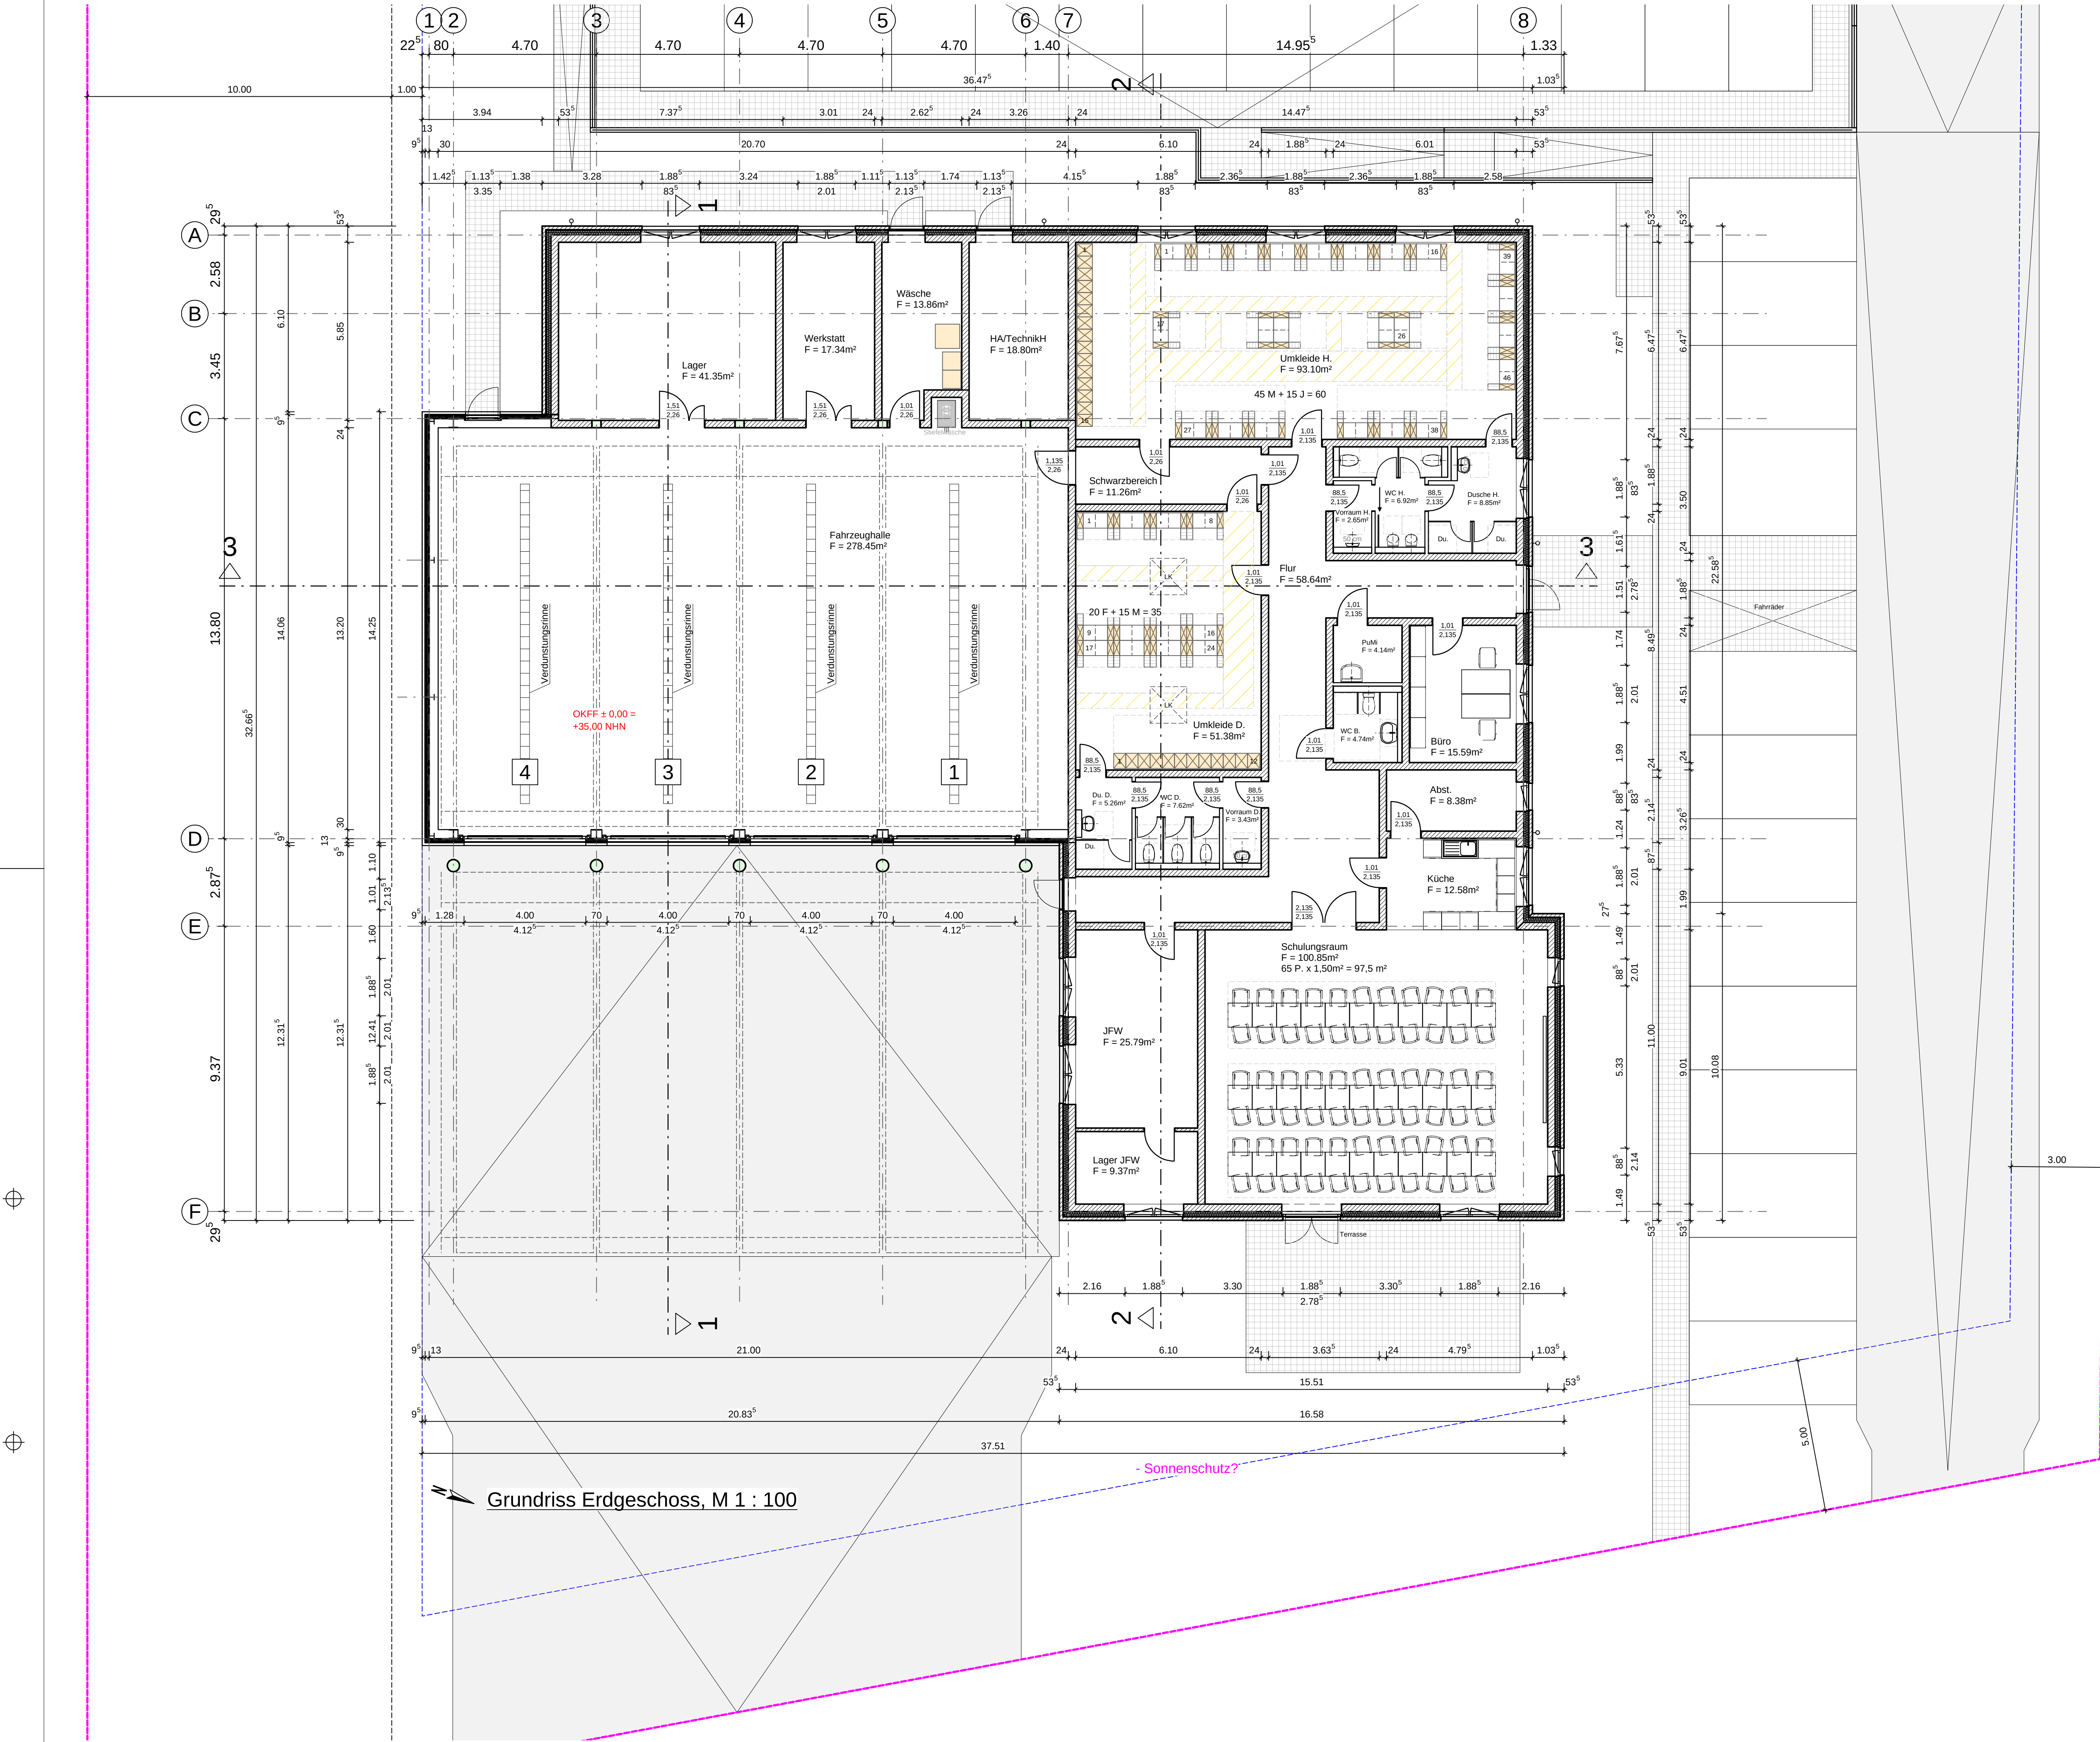

Grundriss Erdgeschoss, M 1 : 100

VORPLANUNG			
Neubau Feuerwehr Prinzhöfte			
Gezeichnet:	SNo	Maßstab:	1 : 100
Datum:	05.05.2026	Gezeichnet:	Blatt-Nr.:
			25_050_015
			01
Blatttitel:	Grundriss Erdgeschoss		
Auftraggeber:	Günther Glusenka Ingenieure und Sachverständige GmbH		
	Zum Hachepark 18 28857 Syke Tel. : 04242 / 92 21 - 0 Fax : 04242 / 92 21 - 20 E-Mail : info@glusenka-ingenieur.de		
Ausführer:	Samtgemeinde Harpstedt Amtsfreiheit 1 27243 Harpstedt		
			

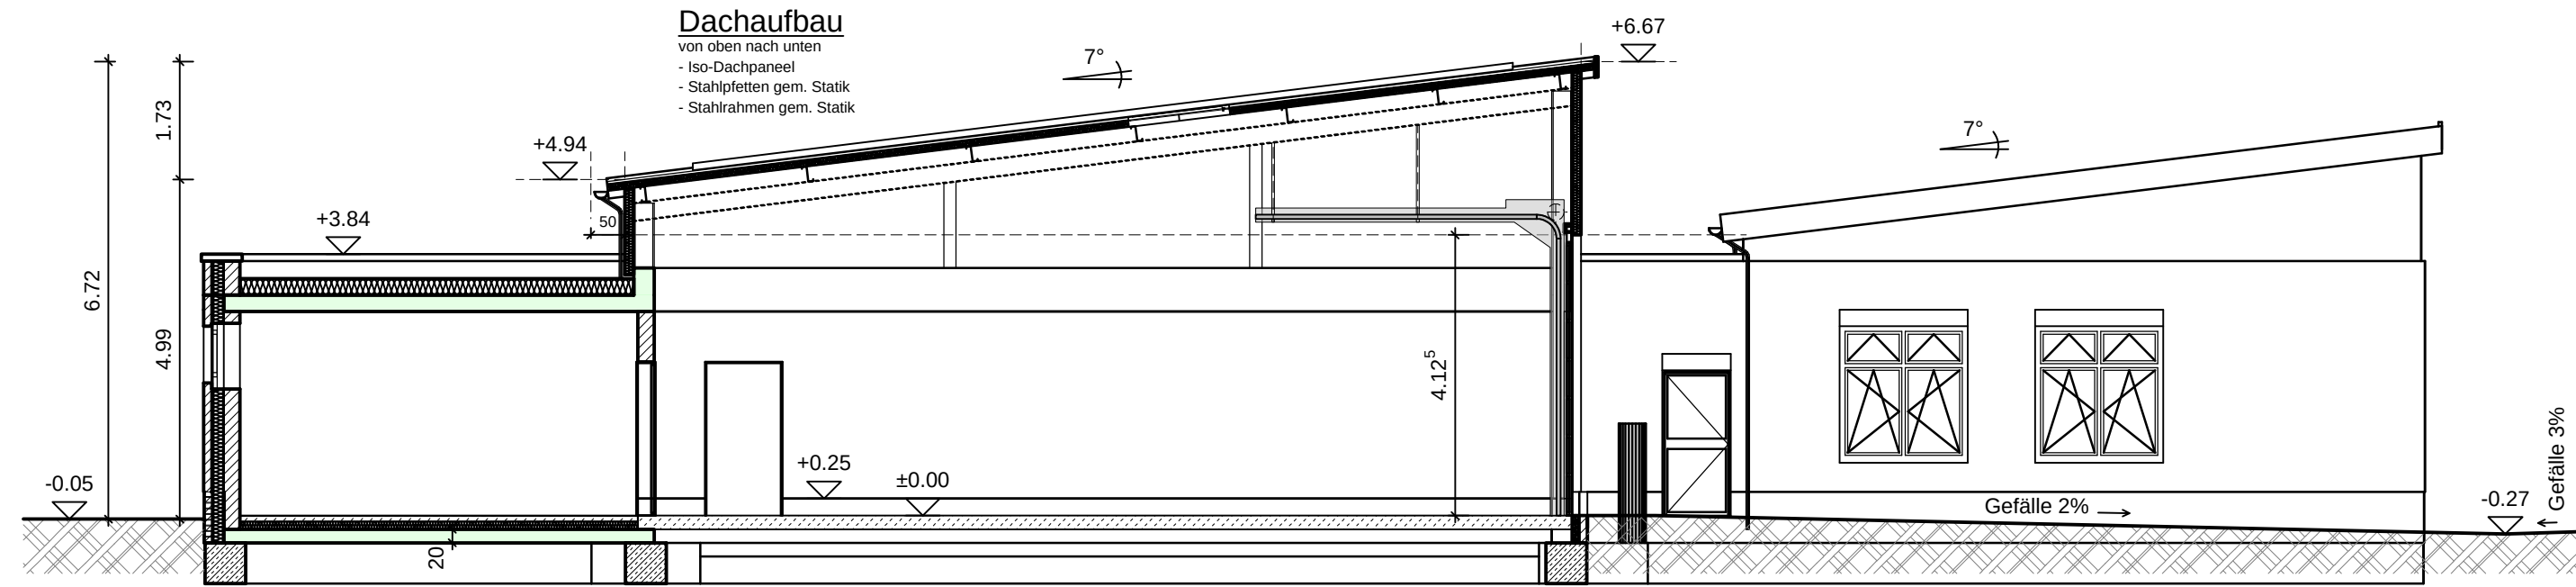


Schnitt 1 - 1, M 1 : 100

Sohlenaufbau

- von oben nach unten
- Industriesohlplatte als Stb.-Sohle, d = 190 mm + 10 mm Hartstoffschicht
 - PE-Folie, 2-lagig
 - Perimeterdämmung, d = 100 mm, 2-lagig
 - umlaufend Mauerschutzfolie h = 1,0 m
 - Feinplanum 50 mm
 - Schotter 200 mm
 - Sandbett, verdichtet

Außenwandaufbau

- von innen nach außen
- Stahlrahmen gem. Statik
 - Iso-Wandpaneele, horizontal verlegt
 - Verblendsockel NF, 9 Schichten

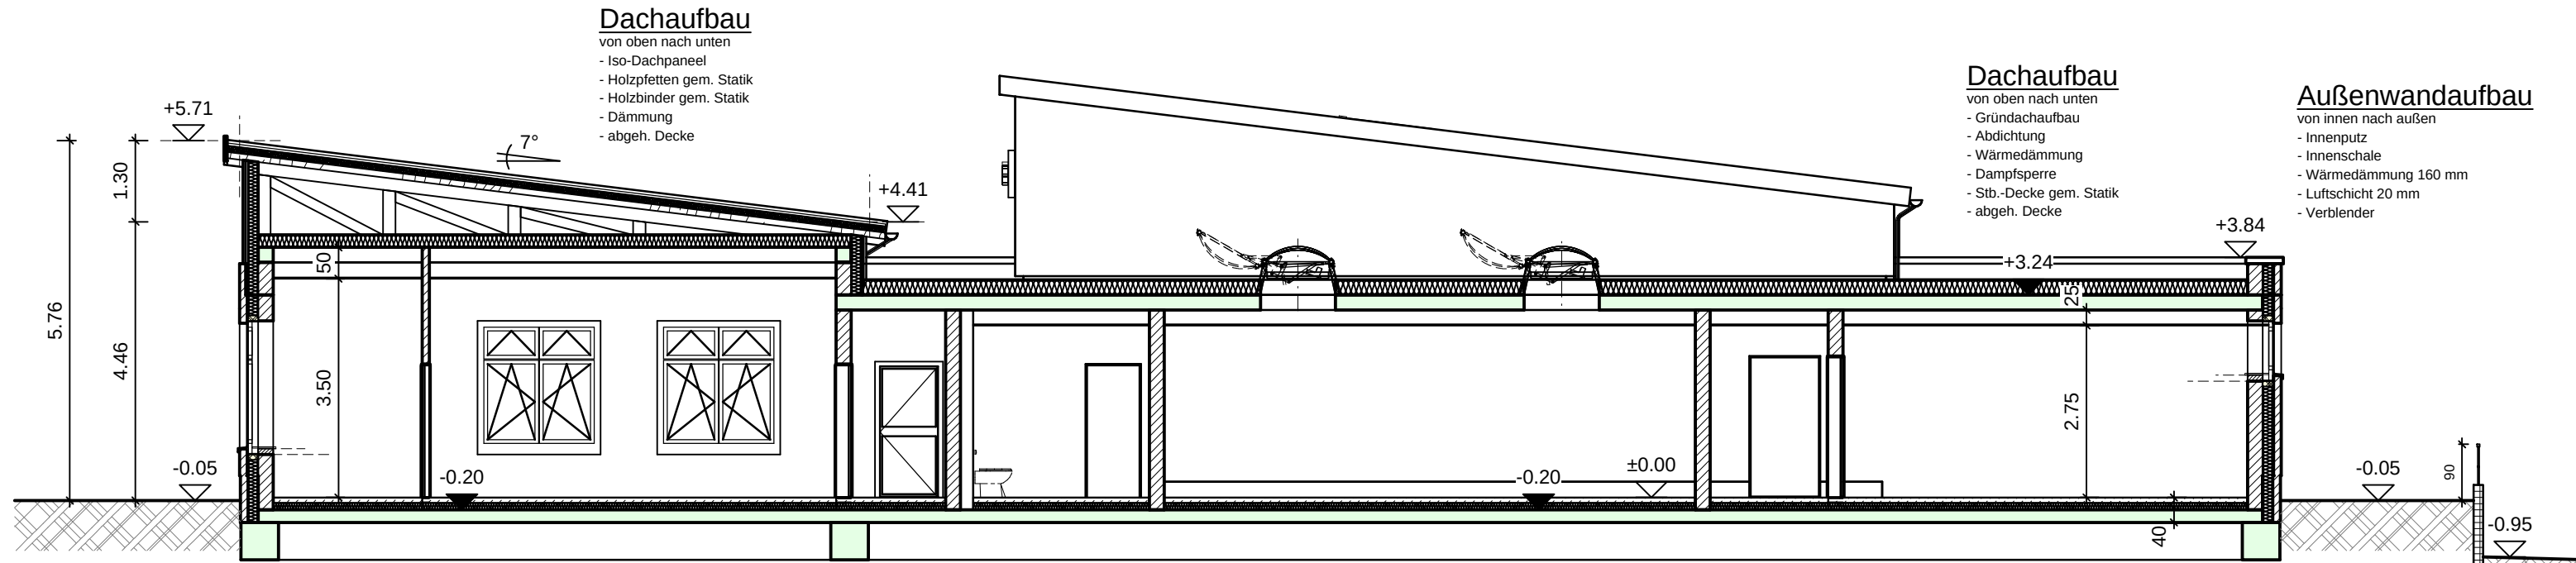

Schnitt 2 - 2, M 1 : 100

Sohlenaufbau


- von oben nach unten
- Bodenbelag
 - schw. Estrich
 - Sohlenabklebung
 - Stb.-Sohlplatte gem. Statik
 - Sauberkeitsschicht Noppenfolie
 - Feinplanum 50 mm
 - Sandbett, verdichtet

Dachaufbau

- von oben nach unten
- Gründachaufbau
 - Abdichtung
 - Wärmedämmung
 - Dampfsperre
 - Stb.-Decke gem. Statik
 - abgeh. Decke

Außenwandaufbau

- von innen nach außen
- Innenputz
 - Innenschale
 - Wärmedämmung 160 mm
 - Luftschicht 20 mm
 - Verblender


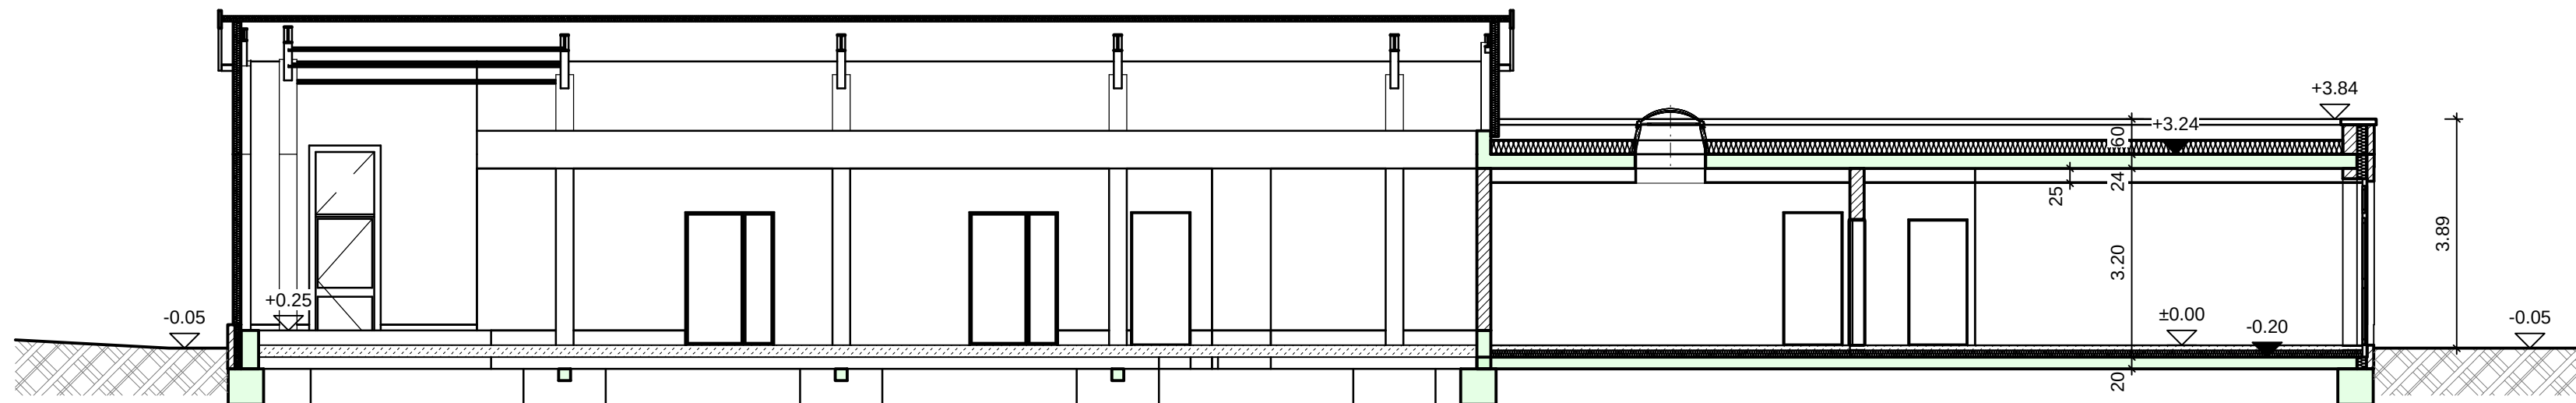


Schnitt 3 - 3, M 1 : 100

VORPLANUNG

Neubau Feuerwehr Prinzhöfte

Gezeichnet: SNo	Maßstab: 1 : 100	Projekt-Nr.: 25 050 015
Datum: 05.05.2026	Geändert:	Blatt-Nr.: 02
Bauort: Horstedter Weg 27243 Prinzhöfte	Bauart: Schnitte	
Bauherr: Samtgemeinde Harpstedt Amtsfreiheit 1 27243 Harpstedt	Planverfasser: Günther Glüsenkamp Ingenieure und Sachverständige GmbH Zum Hachepark 18 28857 Syke Tel. : 04242 / 92 21 - 0 Fax : 04242 / 92 21 - 20 E-Mail : info@gluesenkamp-syke.de	

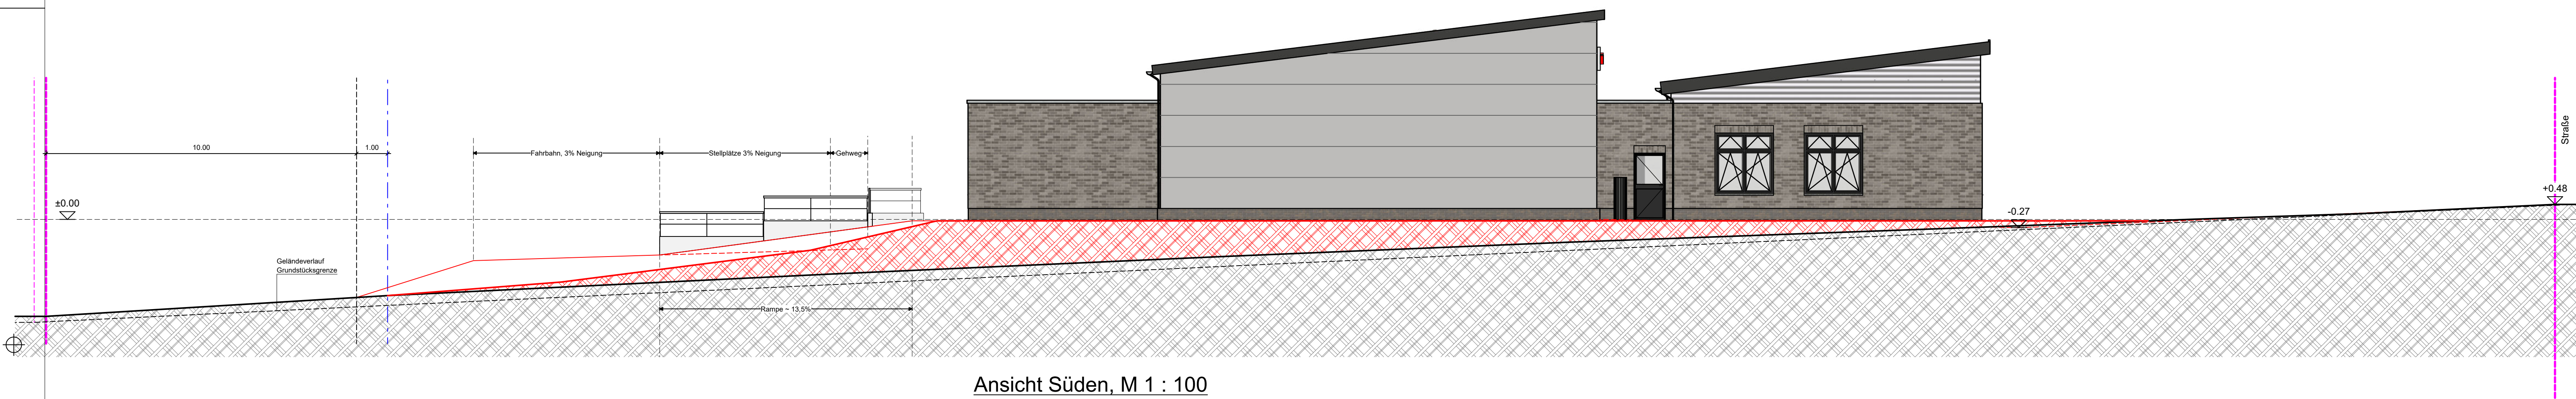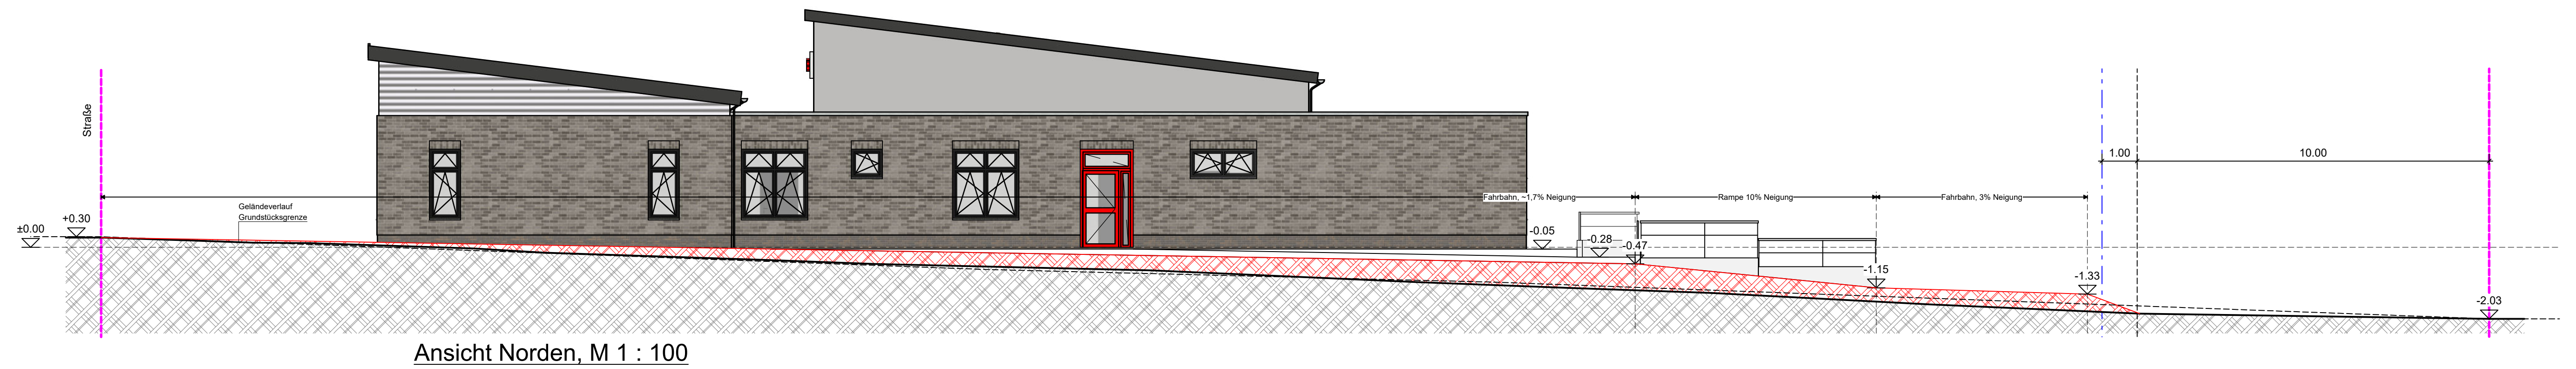

VORPLANUNG			
Neubau Feuerwehr Prinzhöfte			
Gezeichnet: SNo	Masstab: 1 : 100	Datensch.: 25 050 015	
Datum: 05.05.2026	Gezeichnet:	Blatt-Nr.: 03	
Ansichten			
Ansicht: Horstedter Weg 27243 Prinzhöfte			
Ansicht: Günther Glösenkamp Ingenieure und Sachverständige GmbH			
Ansicht: Samtgemeinde Harpstedt Amtsfreiheit 1 27243 Harpstedt			
Zum Hachepark 18 28857 Syke Tel.: 04242 / 92 21 - 0 Fax: 04242 / 92 21 - 20 E-Mail: info@guelsenkamp-syke.de			



VORPLANUNG

Neubau Feuerwehr Prinzhöfte

Gezeichnet: SNo	Masstab: 1 : 100	Projekt-Nr.: 25 050 015
Datum: 05.05.2026	Geändert:	Blatt-NR.: 04
Bauort: Horstedter Weg 27243 Prinzhöfte	Bauteil: Perspektiven	
Bauherr: Samtgemeinde Harpstedt Amtsfreiheit 1 27243 Harpstedt	Planverfasser: Günther Glüsenkamp Ingenieure und Sachverständige GmbH Zum Hachepark 18 28857 Syke Tel. : 04242 / 92 21 - 0 Fax : 04242 / 92 21 - 20 E-Mail : info@gluesenkamp-syke.de	